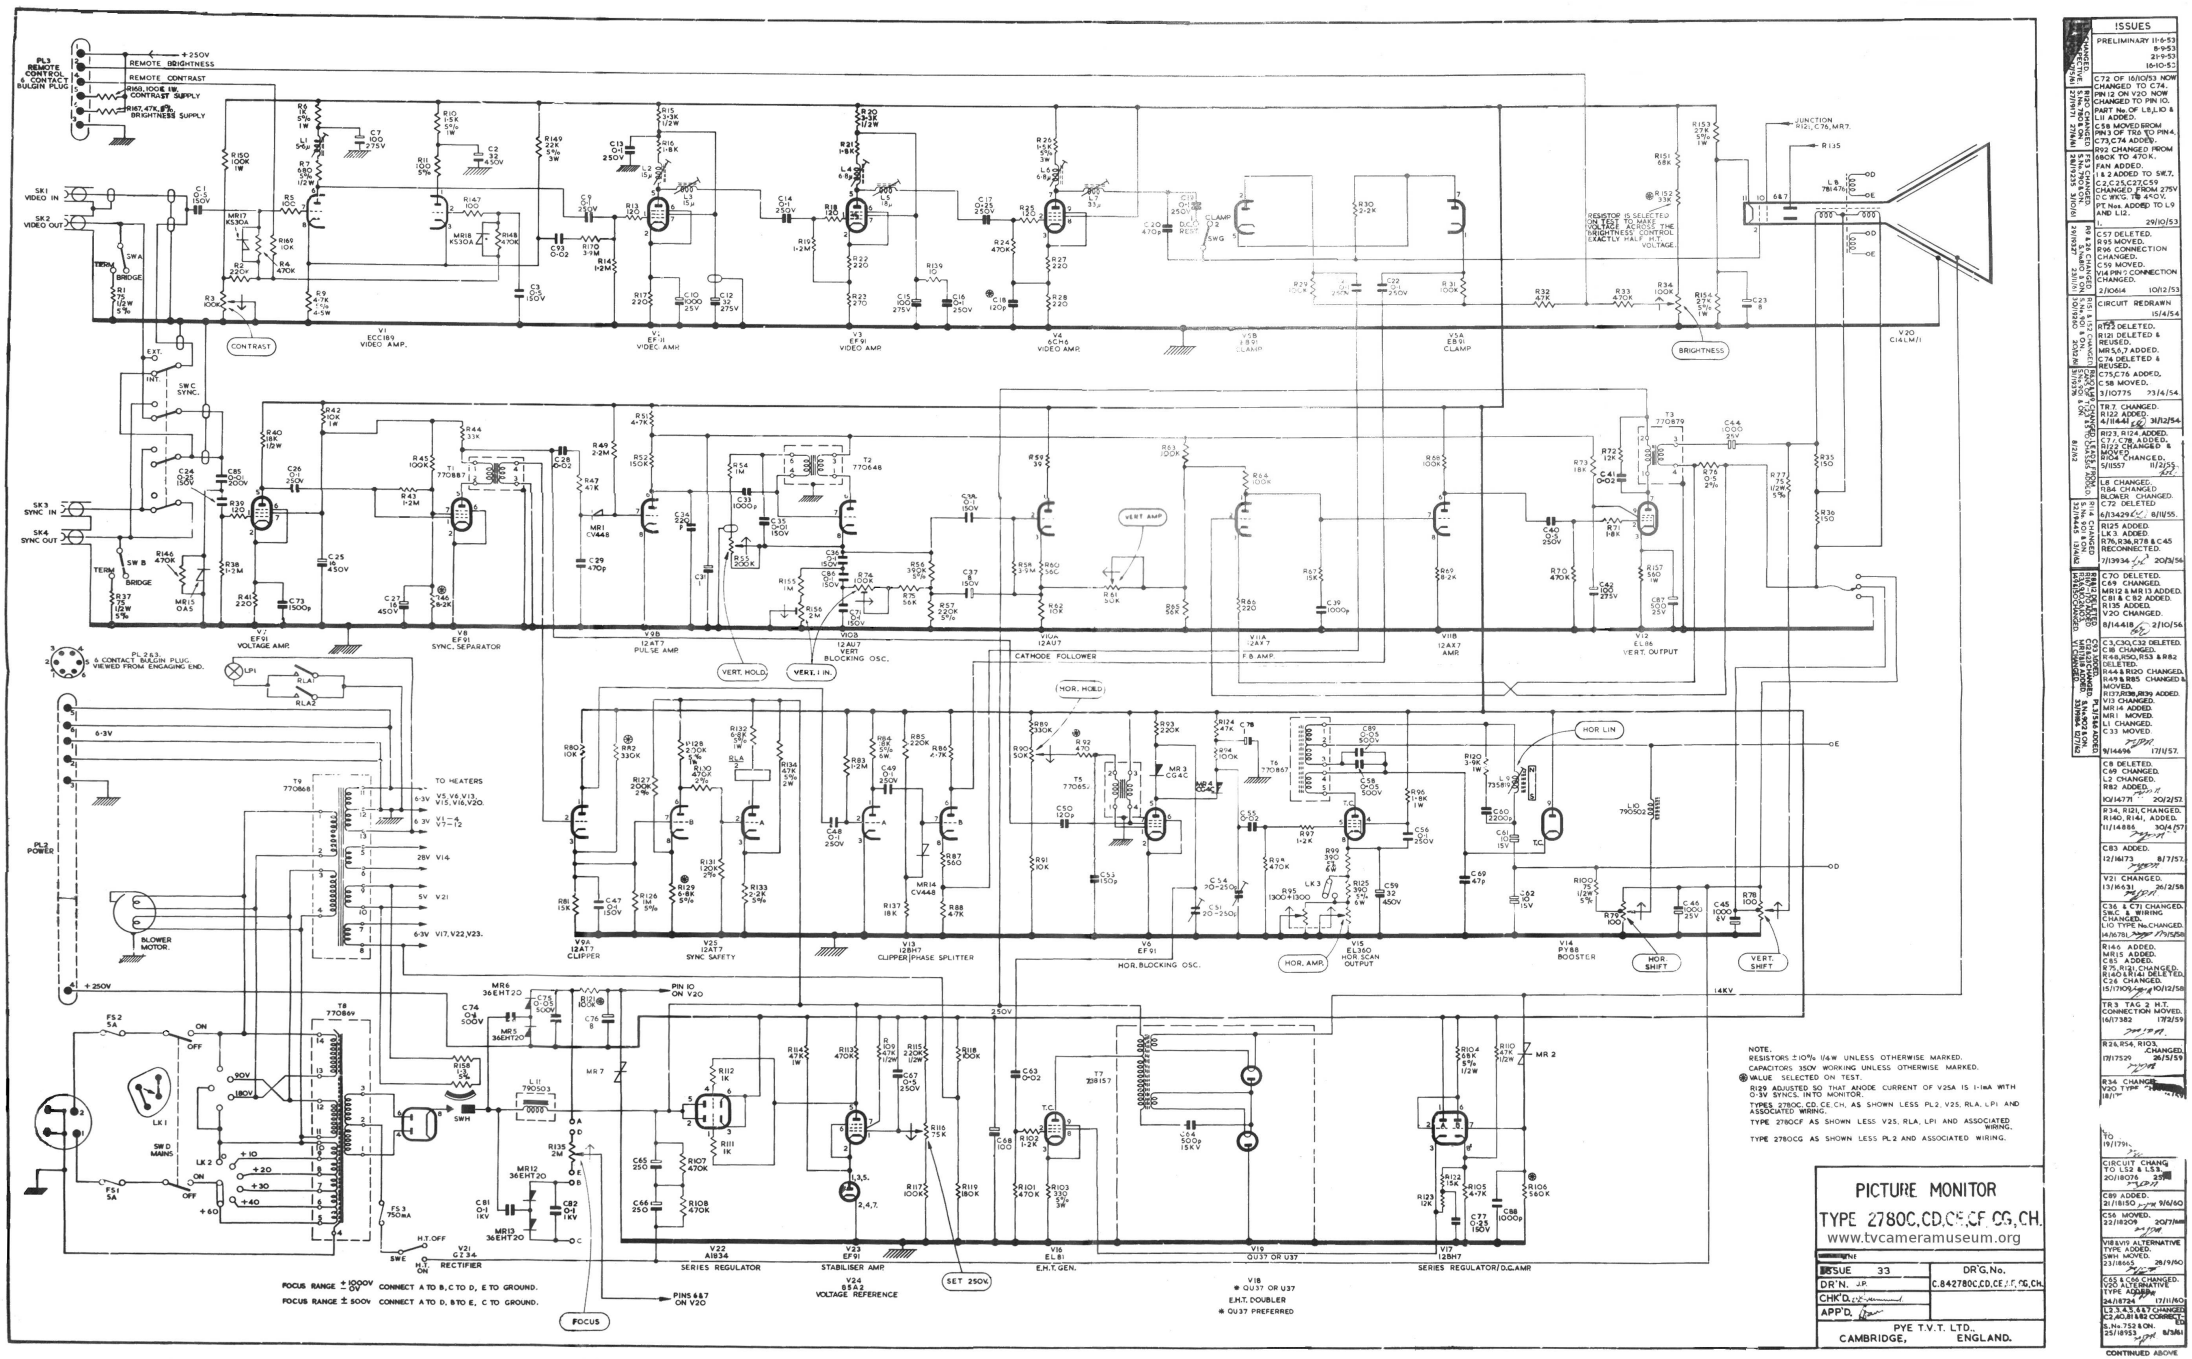


ISSUES

PRELIMINARY 11-6-53
8-9-53
21-9-53
10-10-53

C72 OF 16/10/53 NOW CHANGED TO C74. PIN 12 ON V20 NOW CHANGED TO PIN 10.

PART No. OF L8, L10 & L11 ADDED.

C58 MOVED FROM PIN 3 OF T8 TO PIN 4. C73, C74 ADDED.

R92 CHANGED FROM 68CK TO 470K.

FAN ADDED.

L8, 2 ADDED TO SW.T.

C2, C25, C27, C59 CHANGED FROM 275V D.C.W.G. TO 450V.

PT. Nos ADDED TO L9 AND L12.

29/10/53

C57 DELETED.
R95 MOVED.
R96 CONNECTION CHANGED.
C59 MOVED.
V14 PIN 7 CONNECTION CHANGED.

1/10614 10/12/53

CIRCUIT REDRAWN 15/4/54

T.R2 DELETED.
R122 ADDED.
4/11441 31/12/54

R123, R124 ADDED.
C77, C78 ADDED.
R122 CHANGED & REUSED.
R124 CHANGED.
5/11557 11/2/55

L8 CHANGED.
T.R4 CHANGED.
BLOWER CHANGED.
C72 DELETED
6/13429 8/11/55.

R125 ADDED.
L.K.3. ADDED.
R76, R36, R78 & C45 RECONNECTED.
7/13934 20/2/56

C70 DELETED.
C69 CHANGED.
MR12 & MR13 ADDED.
C81 & C82 ADDED.
R135 ADDED.
V20 CHANGED.
8/14418 2/10/56

C3, C30, C32 DELETED.
C8 CHANGED.
R46, R50, R53 & R82 DELETED.
R44 & R120 CHANGED.
R49 & R85 CHANGED & MOVED.
R127, R128, R129 ADDED.
V13 CHANGED.
MR14 ADDED.
MR1 MOVED.
L.L1 CHANGED.
C33 MOVED.
9/14696 17/1/57.

C8 DELETED.
C69 CHANGED.
L2 CHANGED.
R82 ADDED.
10/14771 20/2/57.

R34, R121 CHANGED.
R140, R141, ADDED.
11/14886 30/4/57

C83 ADDED.
12/16173 8/7/57.

V21 CHANGED.
13/16631 26/2/58

C36 & C71 CHANGED.
S.W.C. & WIRING CHANGED.
L10 TYPE No. CHANGED.
14/16781 27/5/58

R146 ADDED.
MR15 ADDED.
C85 ADDED.
R75, R121, CHANGED.
R140 & R141 DELETED.
C26 CHANGED.
15/17909 20/12/58

T.R3 TAG 2 H.T. CONNECTION MOVED.
16/17382 17/2/59

R26, R54, R103, CHANGED.
17/17529 26/5/59

R34 CHANGED.
V20 TYPE [illegible]
18/17[illegible]

TO 19/17[illegible].

CIRCUIT CHANGES TO L.S2 & L.S3.
20/18076 25[illegible]

C89 ADDED.
21/18150 9/6/60

C56 MOVED.
22/18209 20/7/60

V18 U19 ALTERNATIVE TYPE ADDED.
SW.H MOVED.
23/18665 28/9/60

C55 & C66 CHANGED. V20 ALTERNATIVE TYPE ADDED.
24/18724 17/11/60

L3, 4, 5, 6, 7 CHANGED. C3, 40, 81 & 82 CORRECT.
SL No. 752 & ON.
25/18953 8/3/61

CONTINUED ABOVE